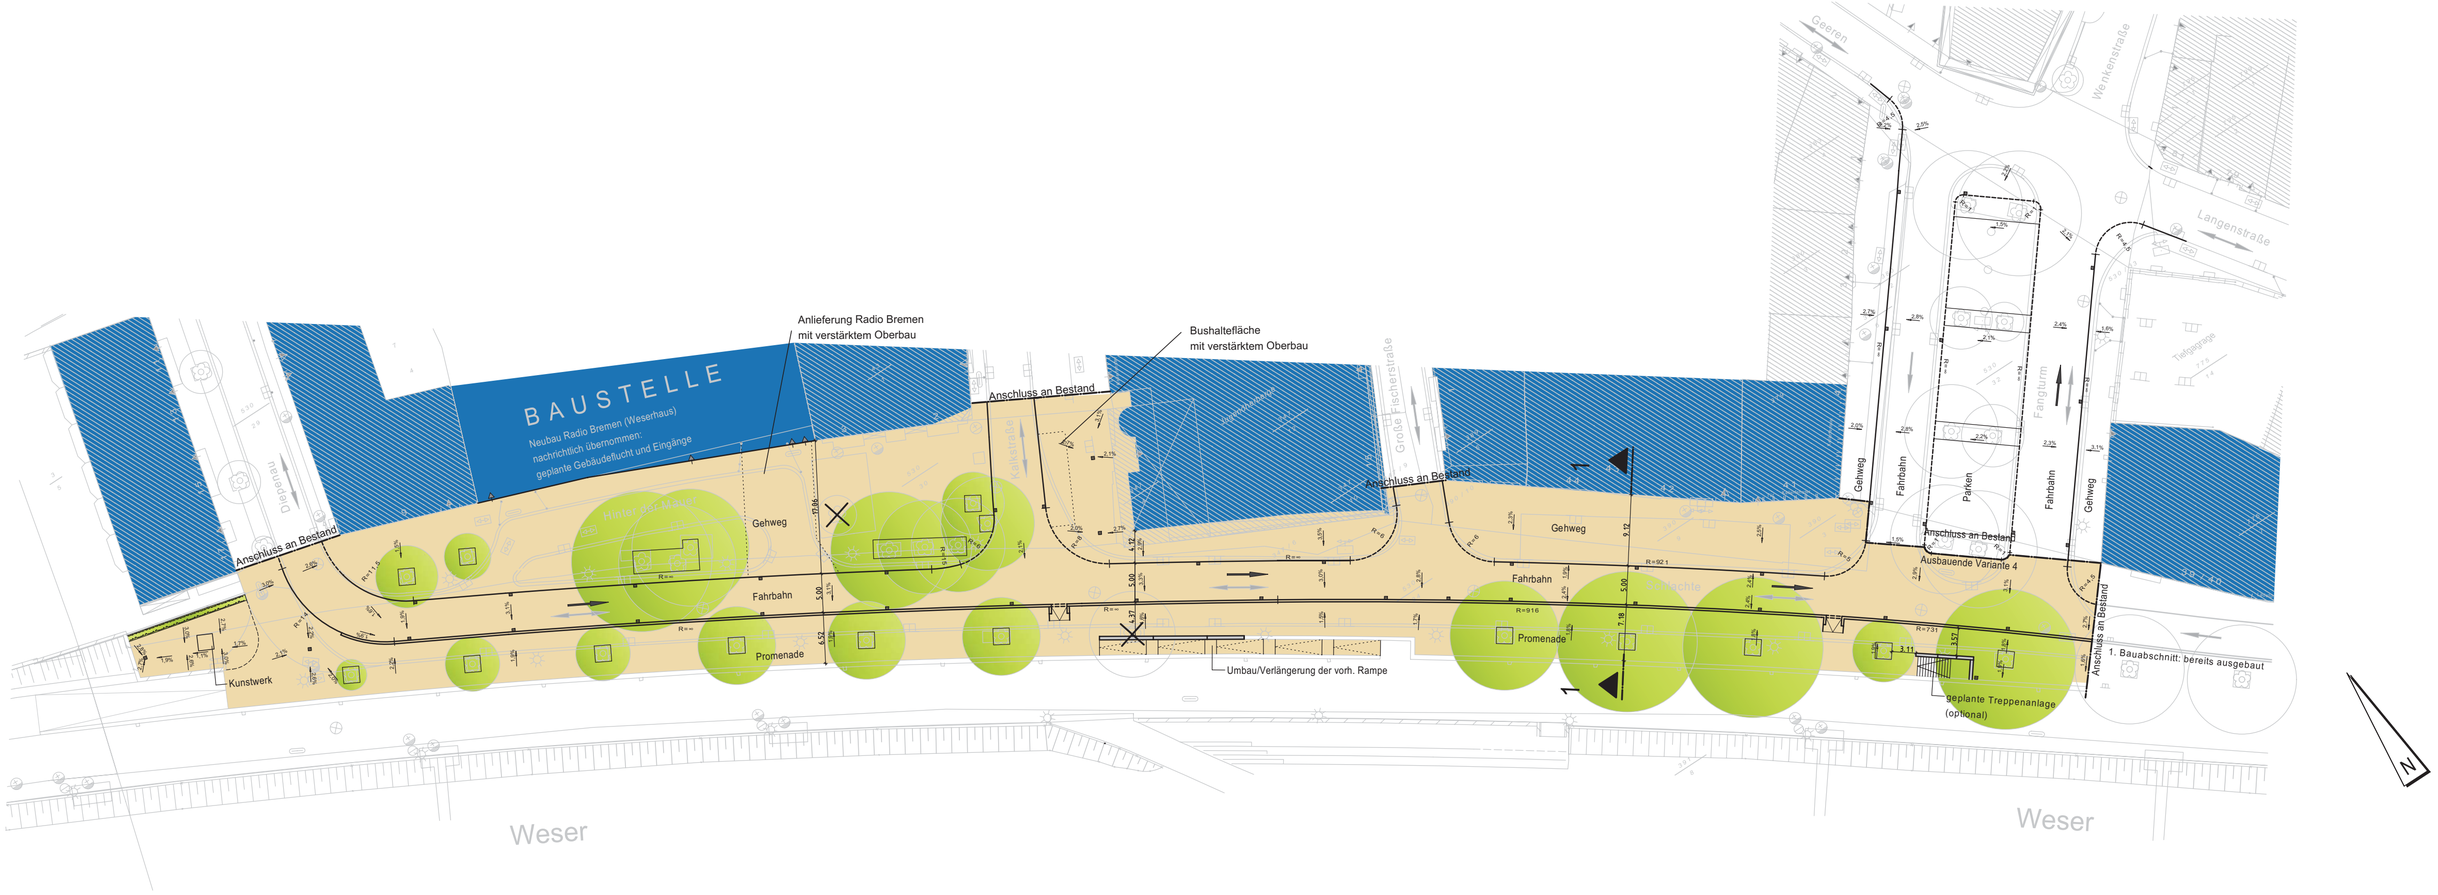
BAUSTELLE
Neubau Radio Bremen (Weserhaus)
nachrichtlich übernommen:
geplante Gebäudeflucht und Eingänge
Anlieferung Radio Bremen
mit verstärktem Oberbau
Bushaltefläche
mit verstärktem Oberbau
Anschluss an Bestand
Anschluss an Bestand
Anschluss an Bestand
Anschluss an Bestand
Anschluss an Bestand
Ausbauende Variante 4
Deichnau
Hinter der Mauer
Kaiserstraße
Große Fischerstraße
Geeren
Wenkenstraße
Langenstraße
Tiefgarage
Fangturm
Gehweg
Fahrbahn
Parken
Fahrbahn
Gehweg
Gehweg
Fahrbahn
Promenade
Gehweg
Fahrbahn
Promenade
Kunstwerk
Umbau/Verlängerung der vorh. Rampe
geplante Treppenanlage
(optional)
1. Bauabschnitt: bereits ausgebaut
Weser
Weser
N